




Ansicht: Ansicht Süd
Maßstab: 1:50

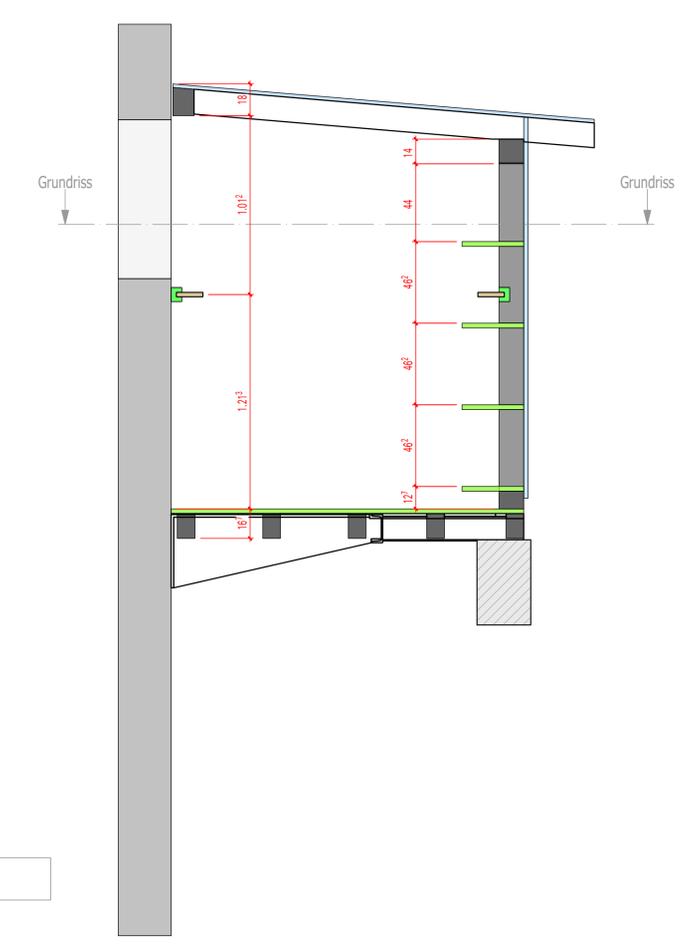


Schnitt: Schnitt-Schnitt
Maßstab: 1:20

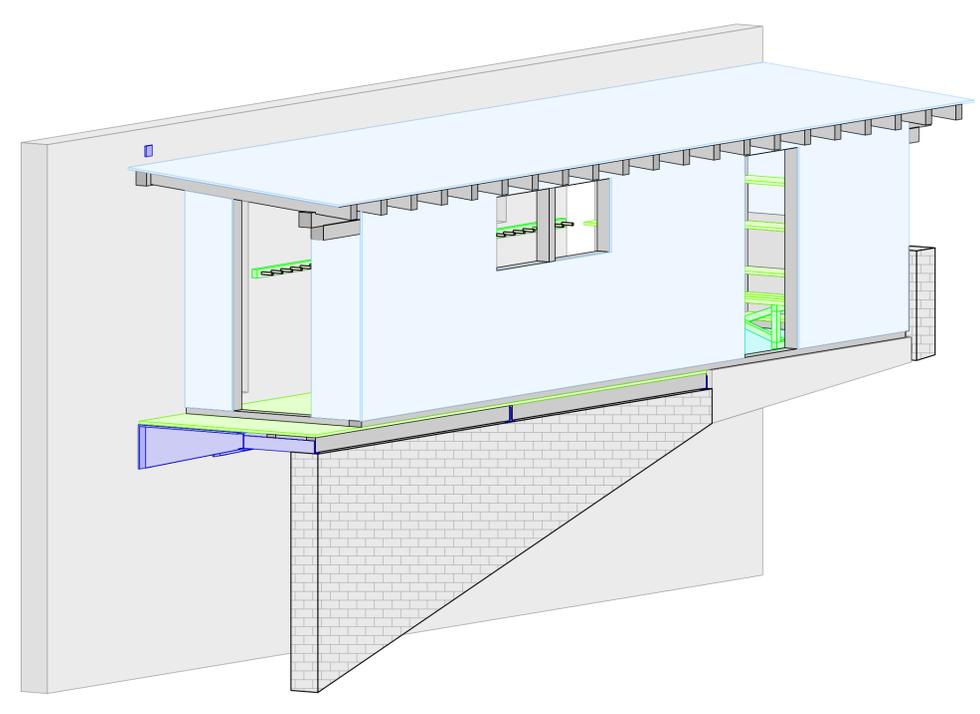

Ansicht: Axometrie
Maßstab: 1:33

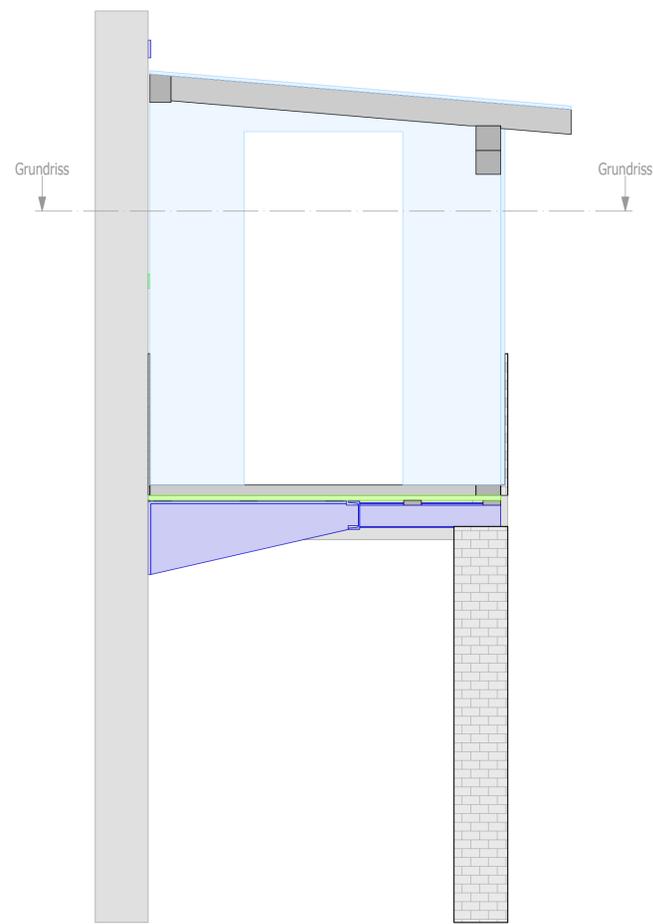

Ansicht: Ansicht West
Maßstab: 1:20

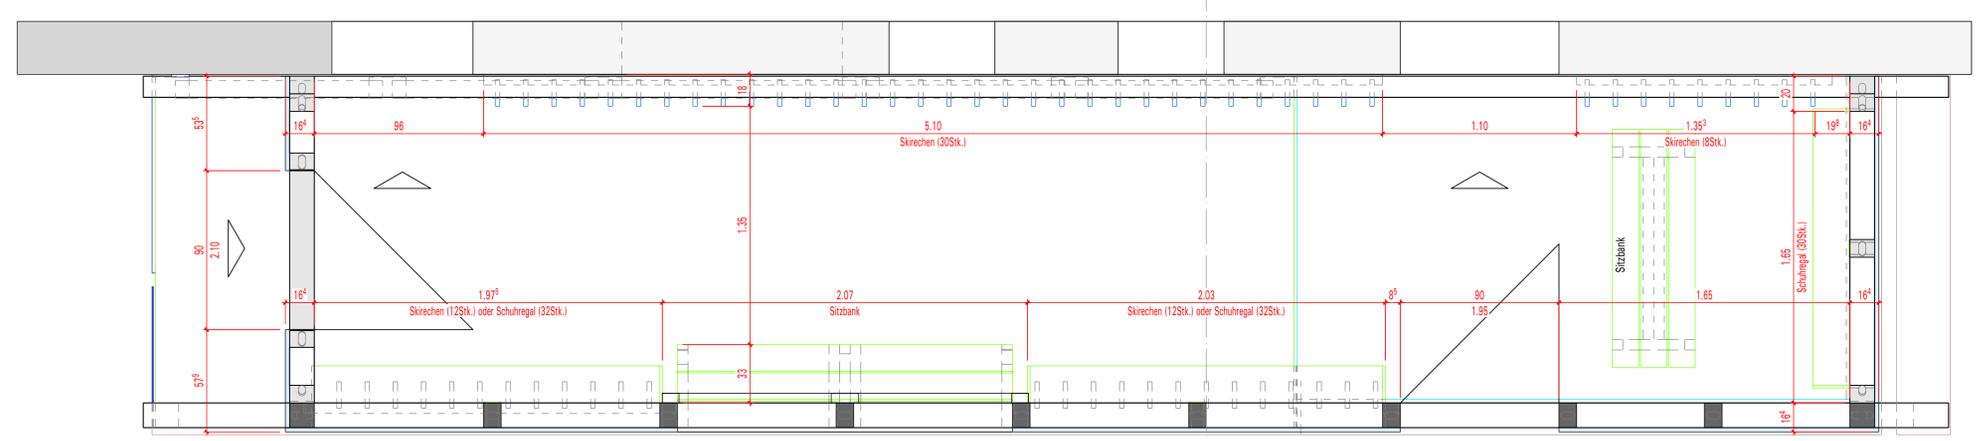

Schnitt: Grundriss-Grundriss
Maßstab: 1:20